87 EFH QUELLENRAIN PARZ. 661 ITTIGEN

2.8 OBERGESCHOSS TYP A 1:100

DAT / ZE GR
21. 4.72 GH
5. 5.72 GH

RENE BURKHALTER ARCHITEKT SCHEUNERWEG 28
3063 PAPIERMÜHLE TEL 031 58 16 55

BETON
MAUERWERK

- GRUNDRISSE, AUSBAU, INSTALATIONEN LINKS WIE RECHTS SPIEGELBILDLICH ANGEORDNET
- ALLE MASSE SIND ROHMASSE
- ±0.00 = FERTIGER BODEN ERDGESCHOSS / KOTEN IN M Ü M SIEHE PLAN NR: 87/2.5

KOTE FERTIG
KOTE ROH

- TÜRHÖHEN VERSTEHEN SICH AB OK HÖHERIEM FERTIGEN BODEN, RESP. OK SCHWELLE, BIS UK ROHEM STURZ
- BR. BRÜSTUNGSHÖHEN VERSTEHEN SICH AB OK GESCHOSSBODEN BIS OK FERTIGER FENSTERBANK
- KANALISATIONS-ANSCHLÜSSE UND KOTEN SIEHE PLAN NR.: 87/3.19
- FASSADEN-AUSSPARUNGEN SIEHE FASSADENPLÄNE
- DETAILSCHNITTE SIEHE PLAN NR: 87/4
- STORENANTRIEB

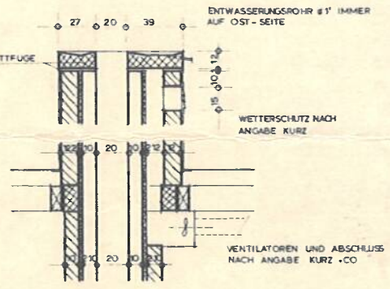

SCHNITT X-X 1:20

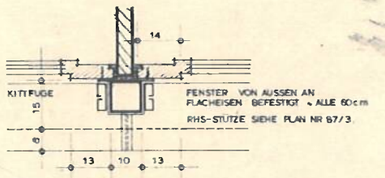

DETAIL C 1:10

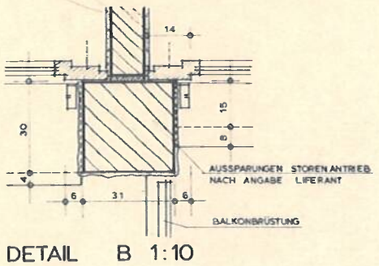

DETAIL B 1:10

● DETAIL A, D, E, F ANALOG EG PLAN 87/3.3

1.1 VORPLATZ
B: NADELFILZ
W: ABRIEB
D: FASTÄFER

1.2 DUSCHE / WC
B:
W: PLATTEN
D: FASTÄFER
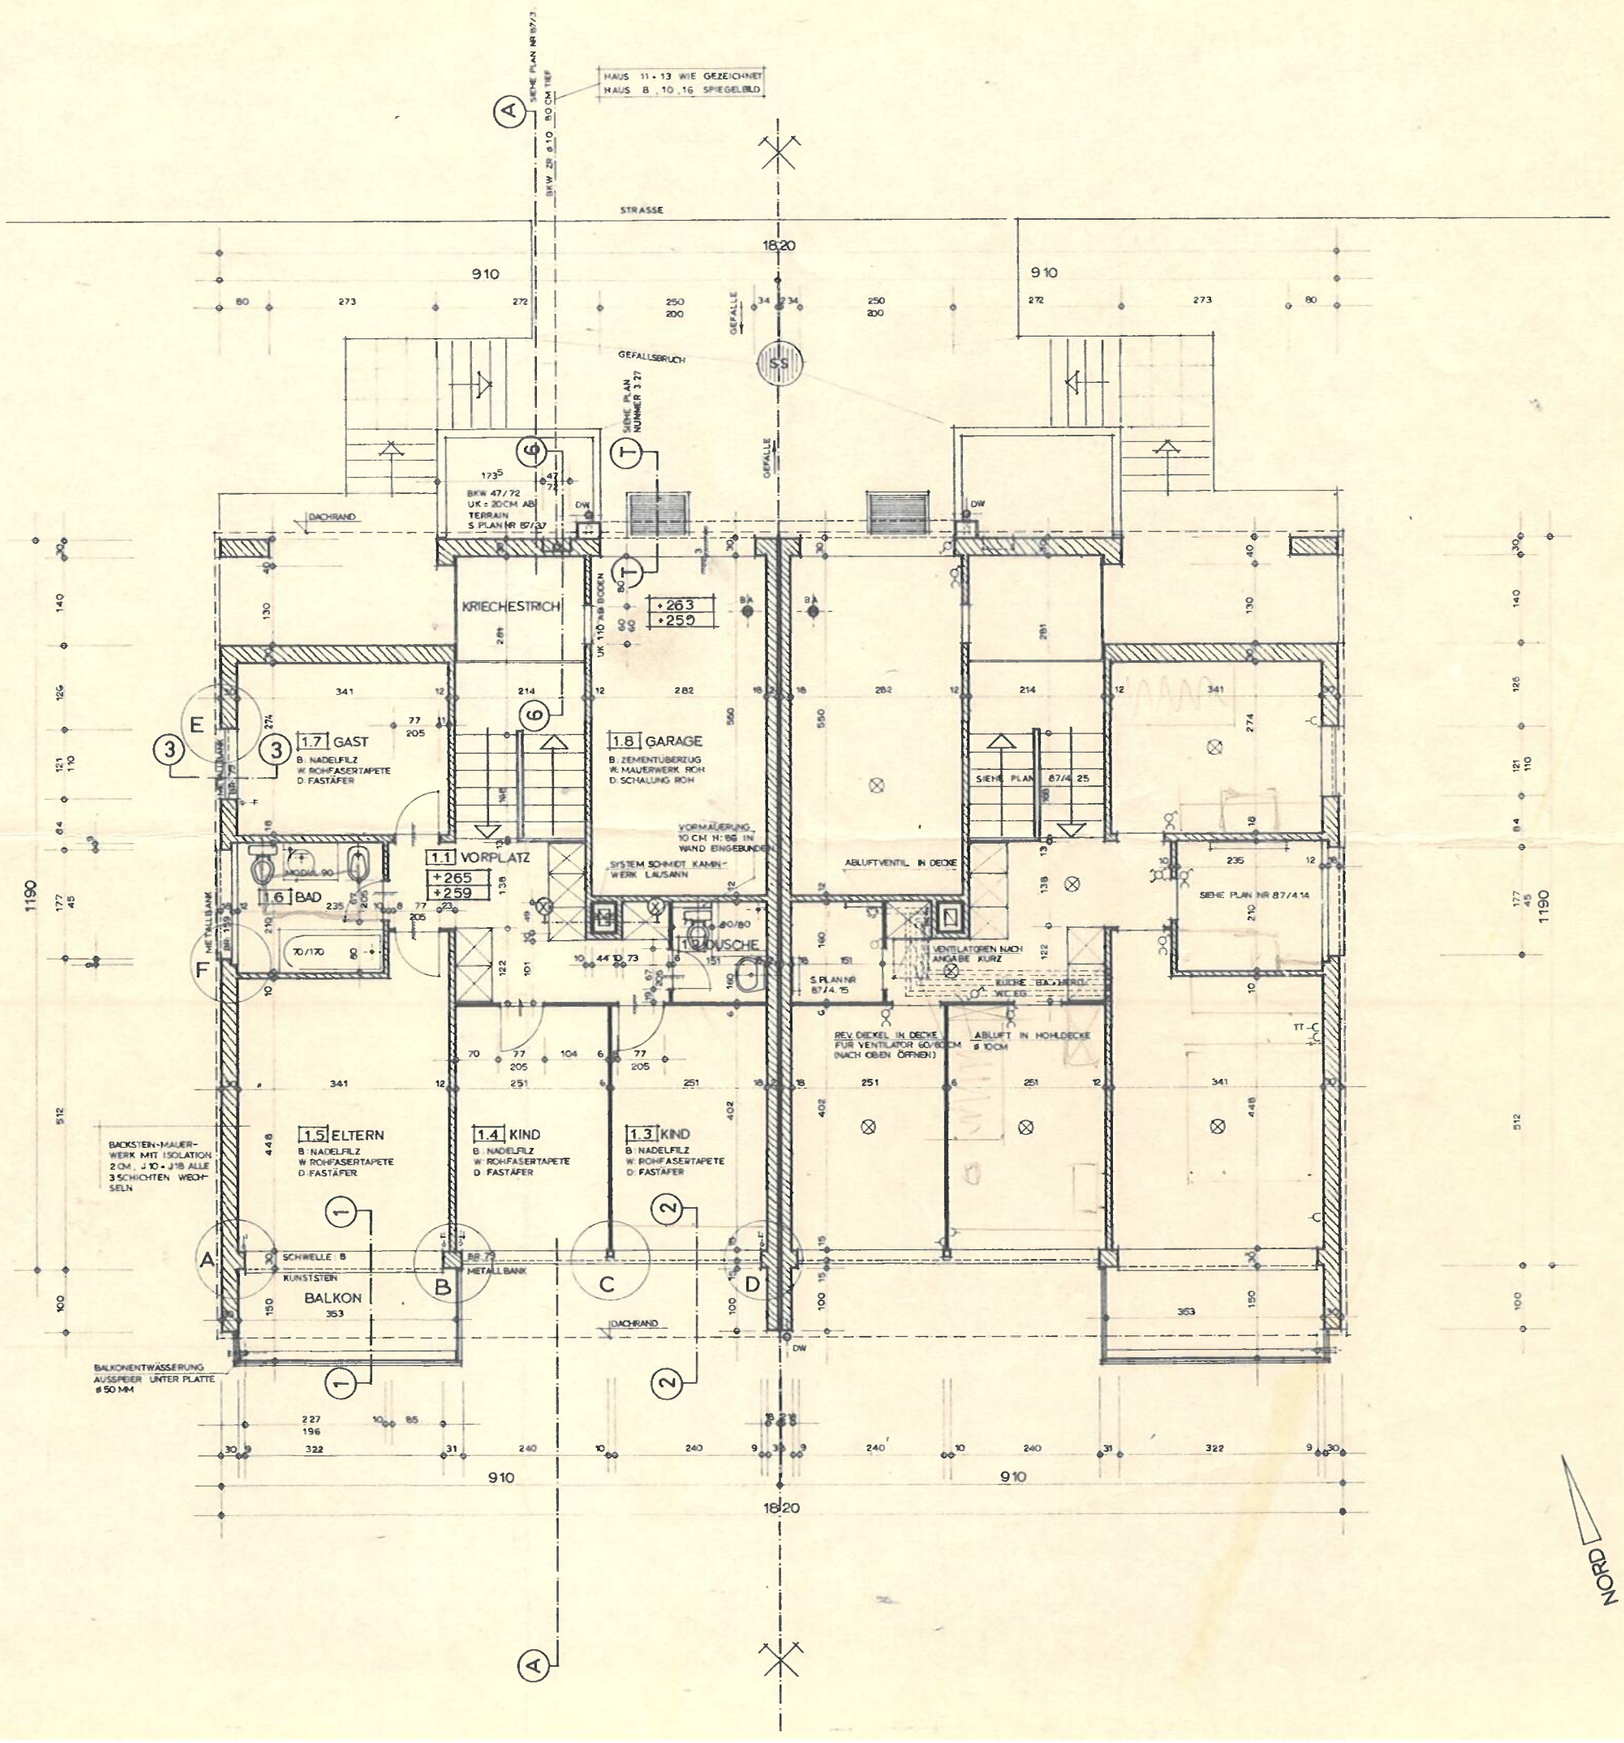
1.6 BAD
B:
W: PLATTEN
D: FASTÄFER