87 EFH QUELLENRAIN PARZ. 661 ITTIGEN

2.9 SCHNITT A-A TYP A 1:100

DAT / ZE GR
21.4.72 GH
5.5.72 GH

RENE BURKHALTER ARCHITEKT
3063 PAPIERMÜHLE
SCHEUNERWEG 28
TEL 031 58 15 55

BETON
MAUERWERK
VORFABR.

- ALLE MASSE SIND ROHMASSE
- 1:000 = FERTIGER BODEN ERDGESCHOSS / KOTEN IN M.Ü.M. SIEHE PLAN NR 87/2.5
- TÜRHÖHEN VERSTEHEN SICH AB OK HÖHEREM FERTIGEN BODEN, RESP. OK SCHWELLE, BIS UK RO.HEM STURZ

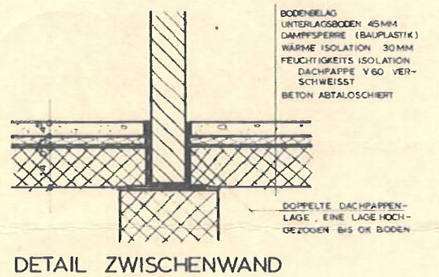

DETAIL ZWISCHENWAND

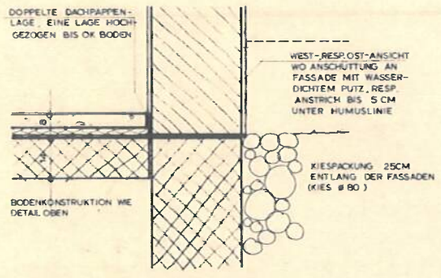
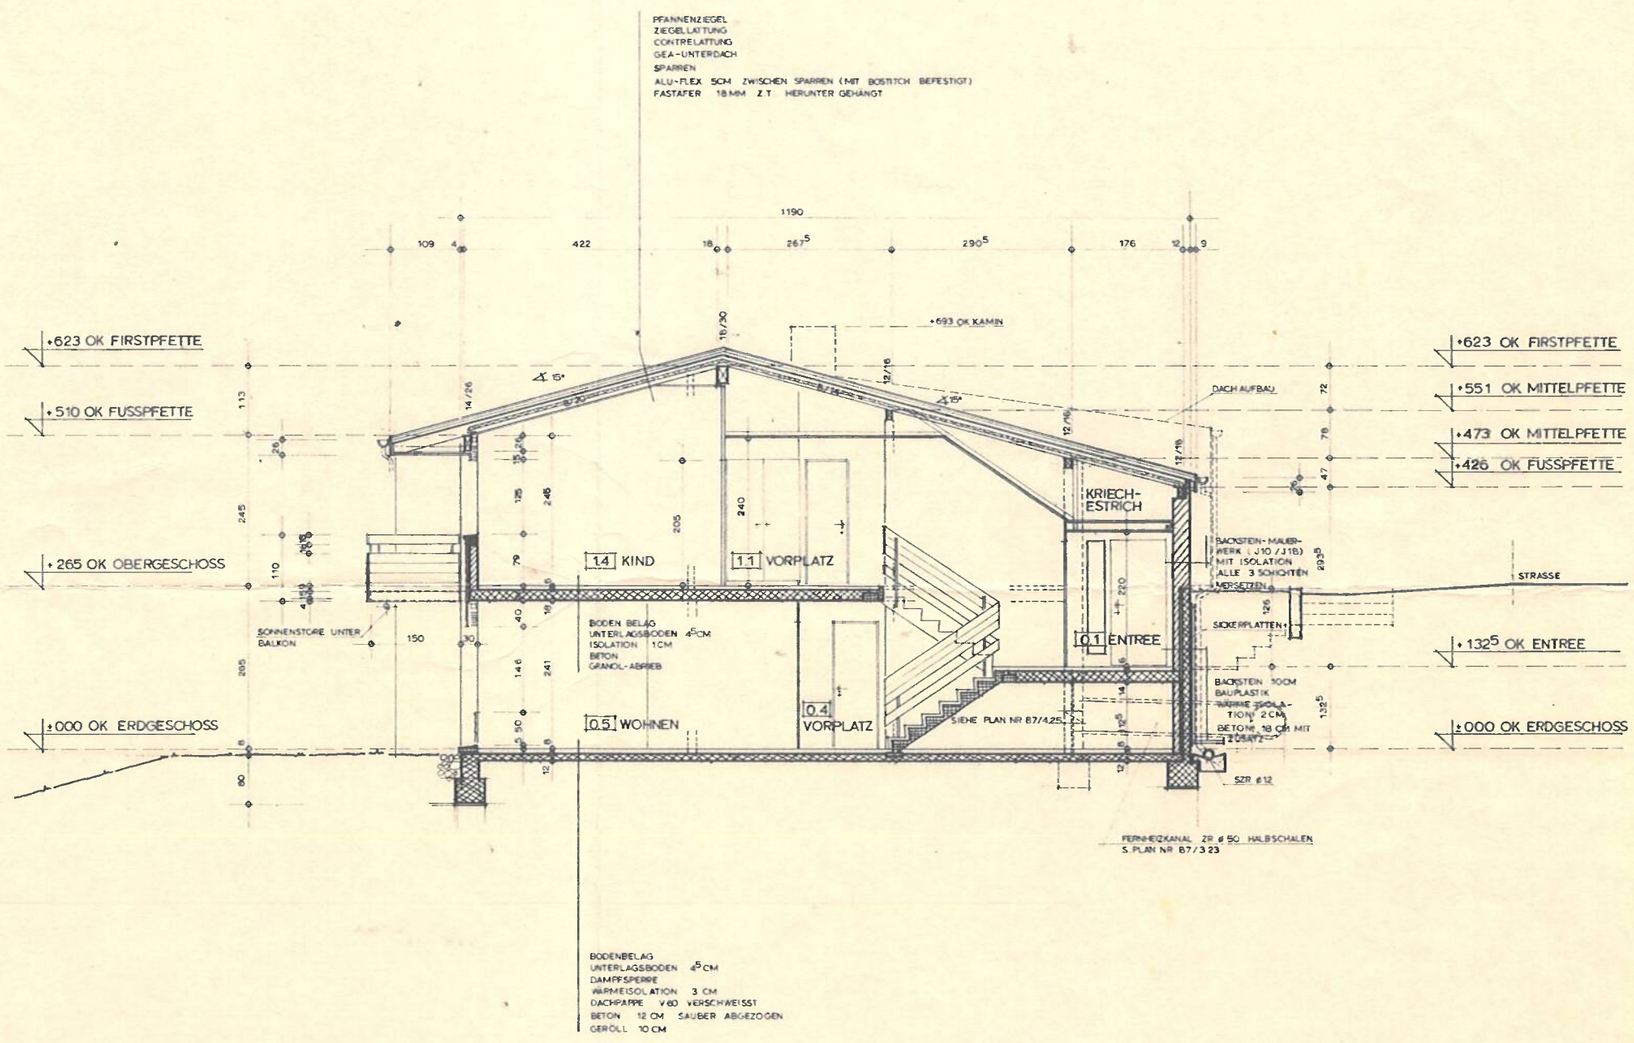
DETAIL AUSSENWAND