

Bau- und Raumplanungsamt
Charlottenringsgasse 17
Postfach
1701 Freiburg


Garten

Wohnen

Eingang

Garage

Strasse

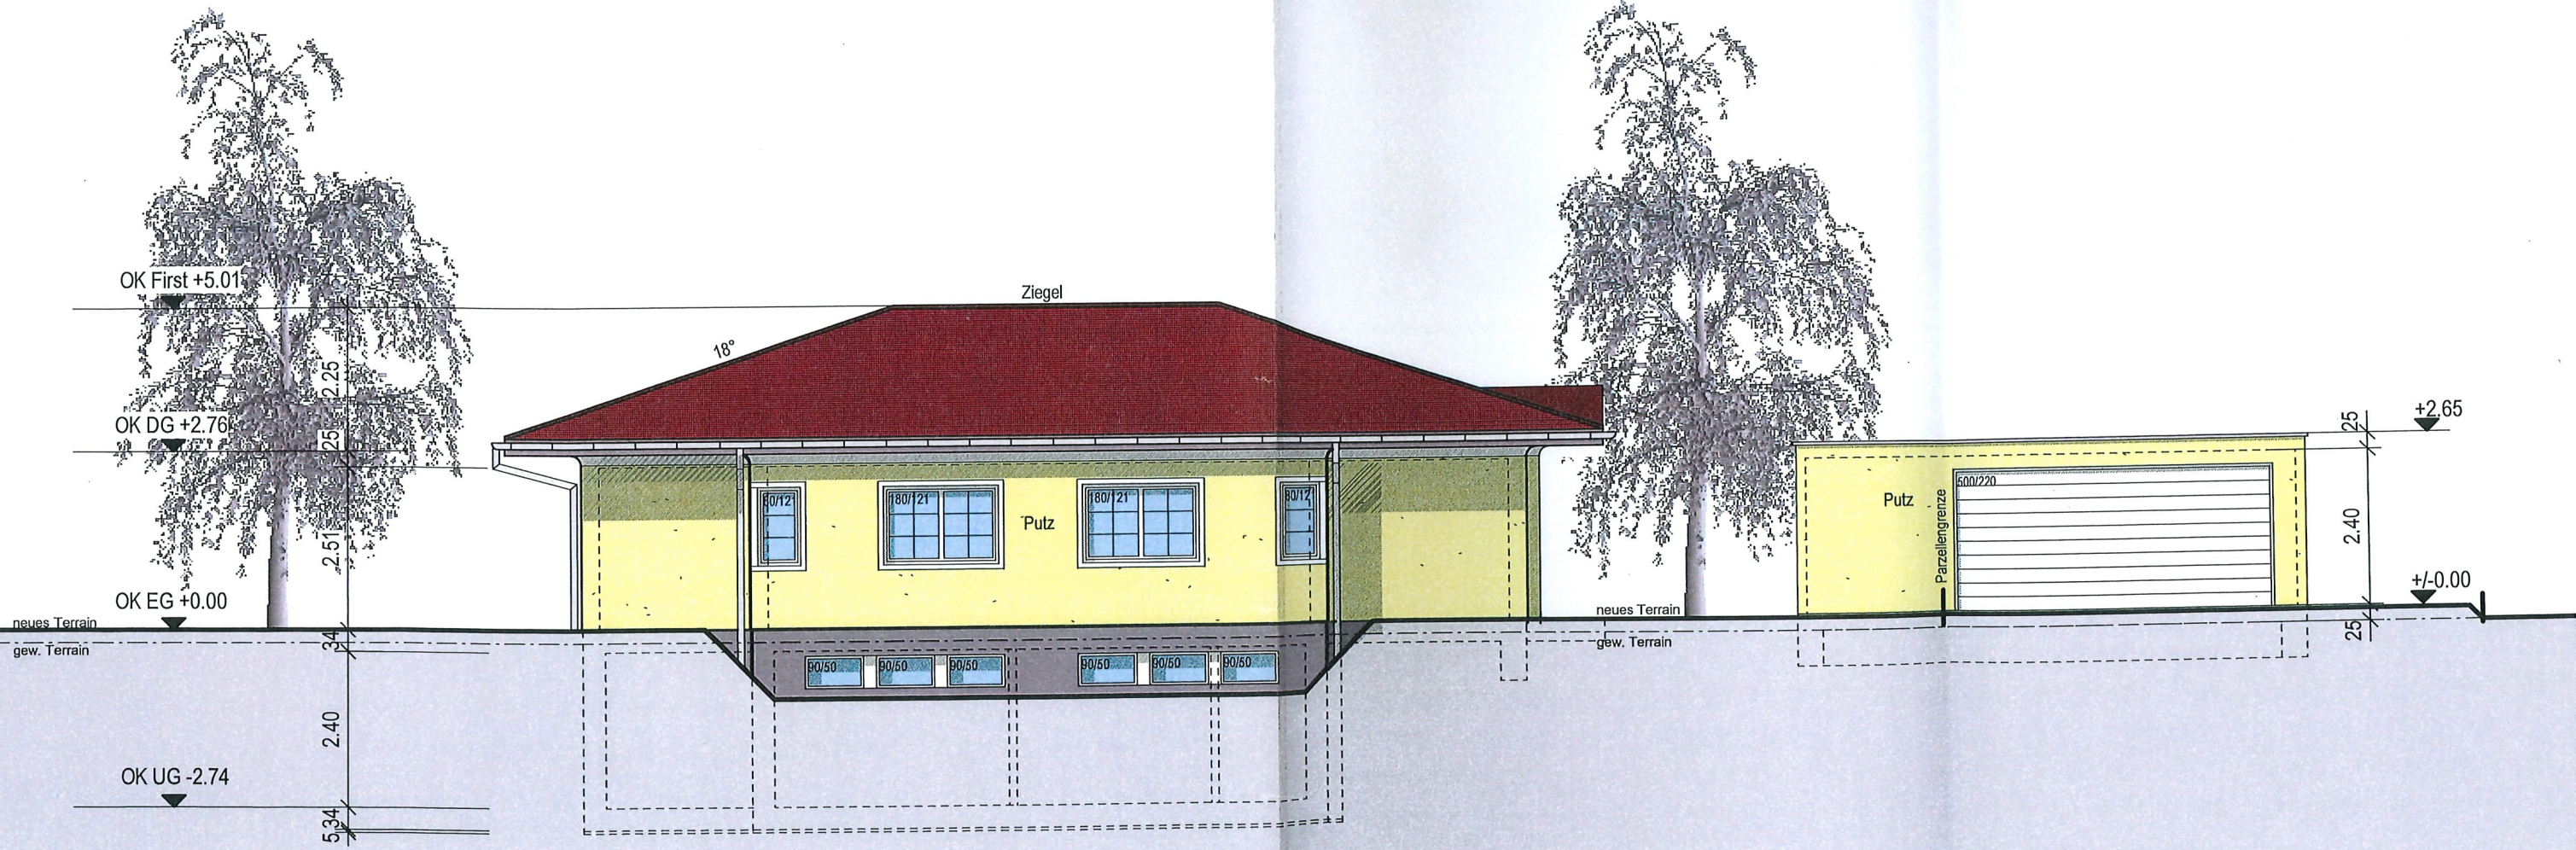

Nord- Ostfassade Mst. 1:100

[Handwritten signature]