



HERRN FRITZ JENNI - GRAF BRÜTTELENGASSE 16 3232 INS
 WOHNUNGSEINBAU IN BESTEHENDES WOHNHAUS 3232 INS

FASSADEN **M. 1:50**

ARCHITEKT HTL
 3232 INS
 TEL 032 832680

GROSSE 84 x 45
 GEZ. ms
 DATUM 08.05.1980


REV 03.11.1980 MS

049.04


BAUHERR

DER BAUHERR :

DER ARCHITEKT :

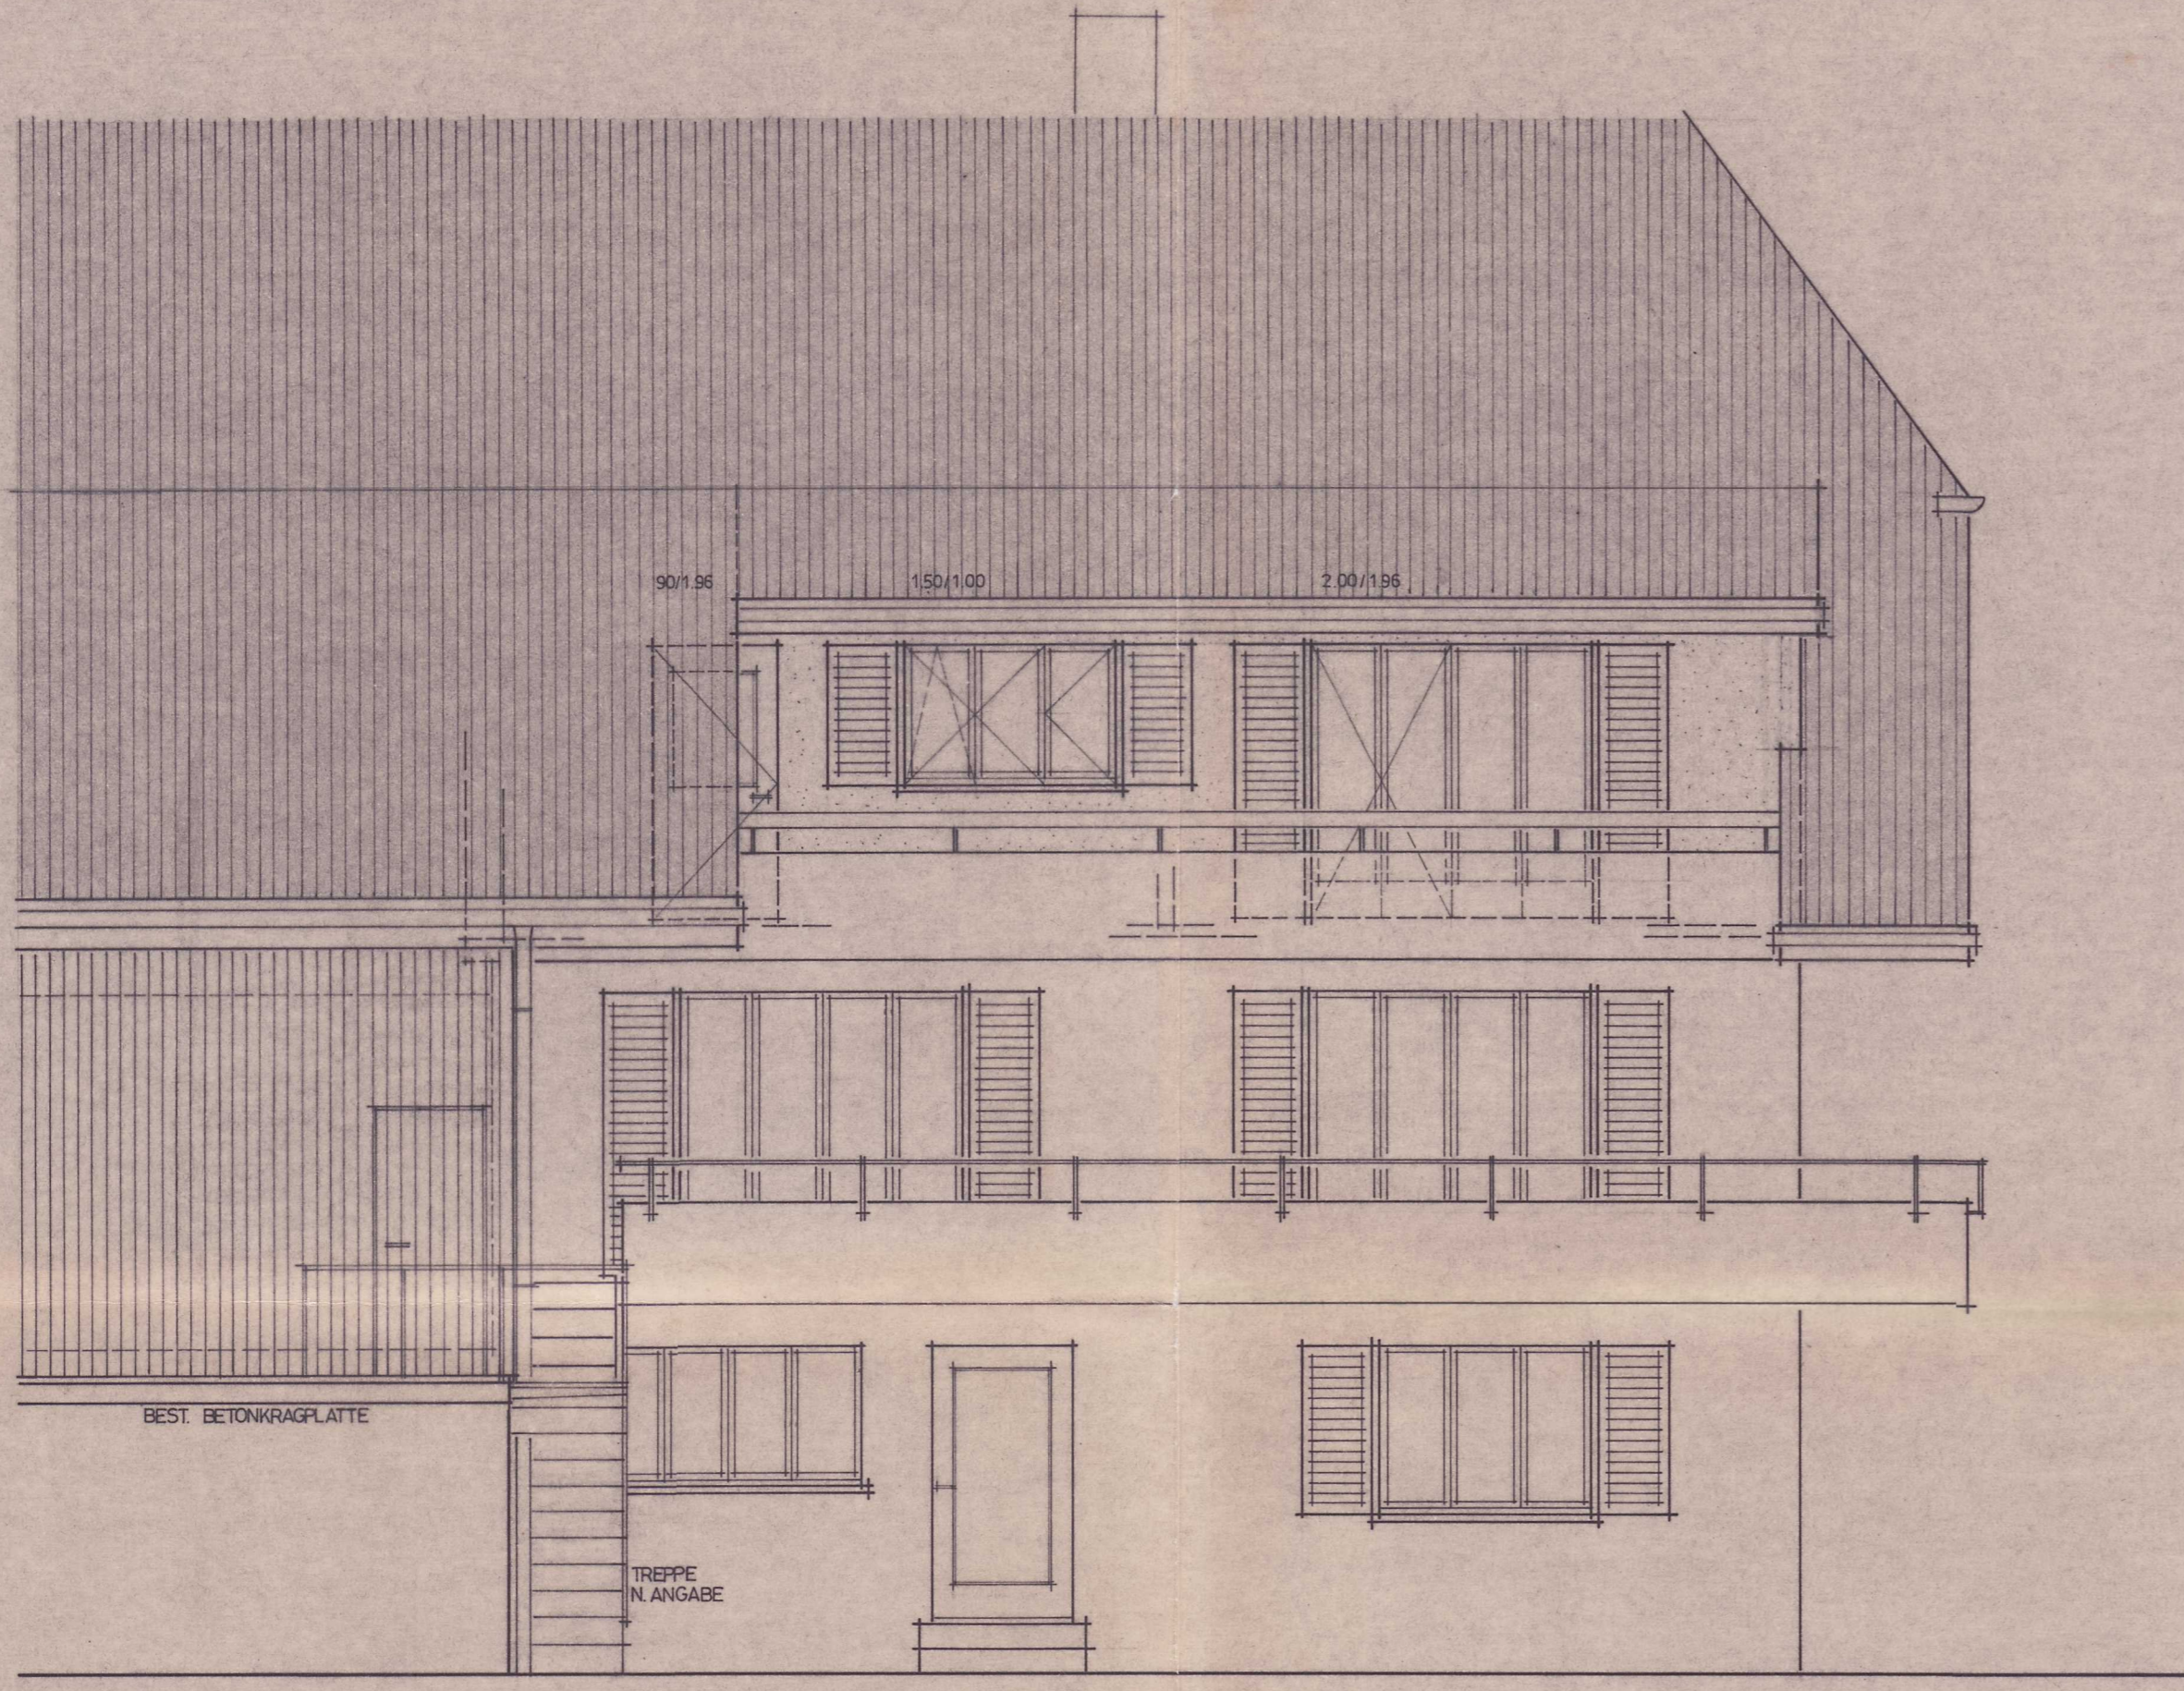

SÜDFASSADE

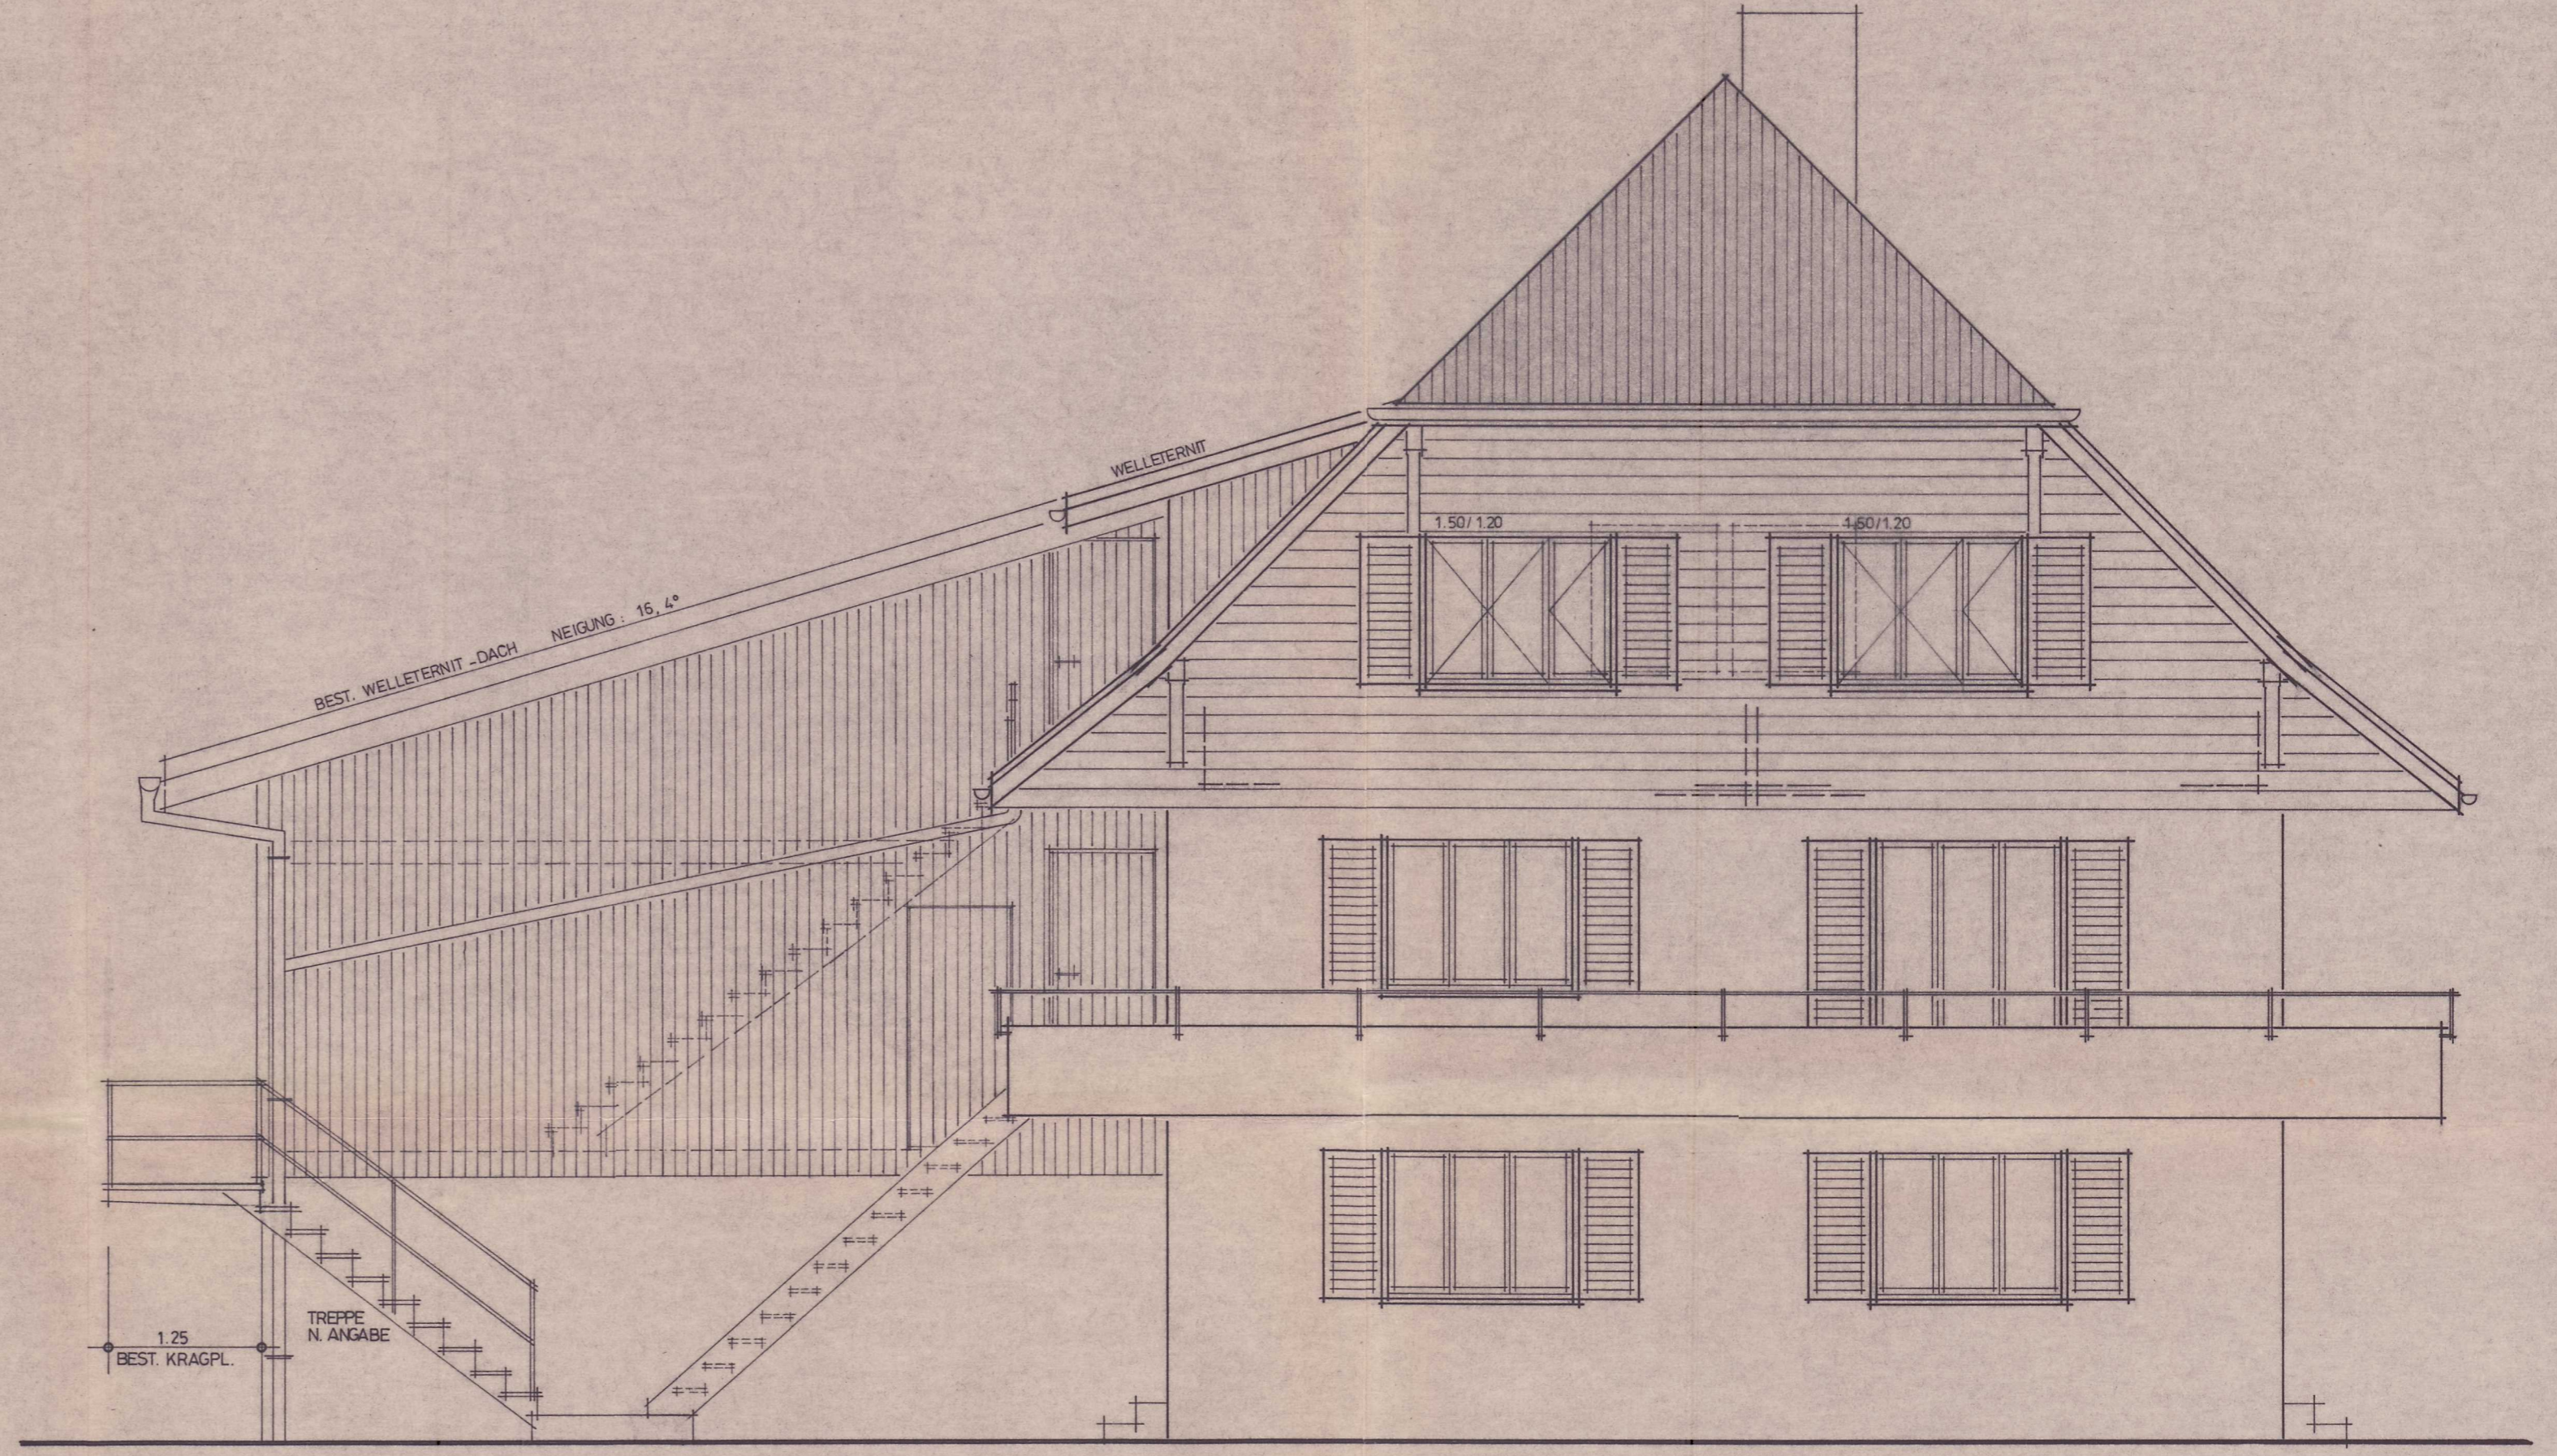

OSTFASSADE