Bauherr HERR FRITZ JENNI · GRAF · LANDWIRT · INS	Pl.Nr. 76 / 1o	
Bau STALLSANIERUNG	Mst.1: 5o	Gez. J.H.
Plan SCHNITT A · A	Dat. 27. 2 . 7o	Vis.
Landwirtschaftliches Bauamt des S.B.V. Planungsbüro Bern Monbijoustrasse 36 Telefon 031/25 49 55	Gr. 63 / 45	Rev.

BESTEHEND

ABBRUCH

HOLZ ANSICHT / GESCHNITTEN
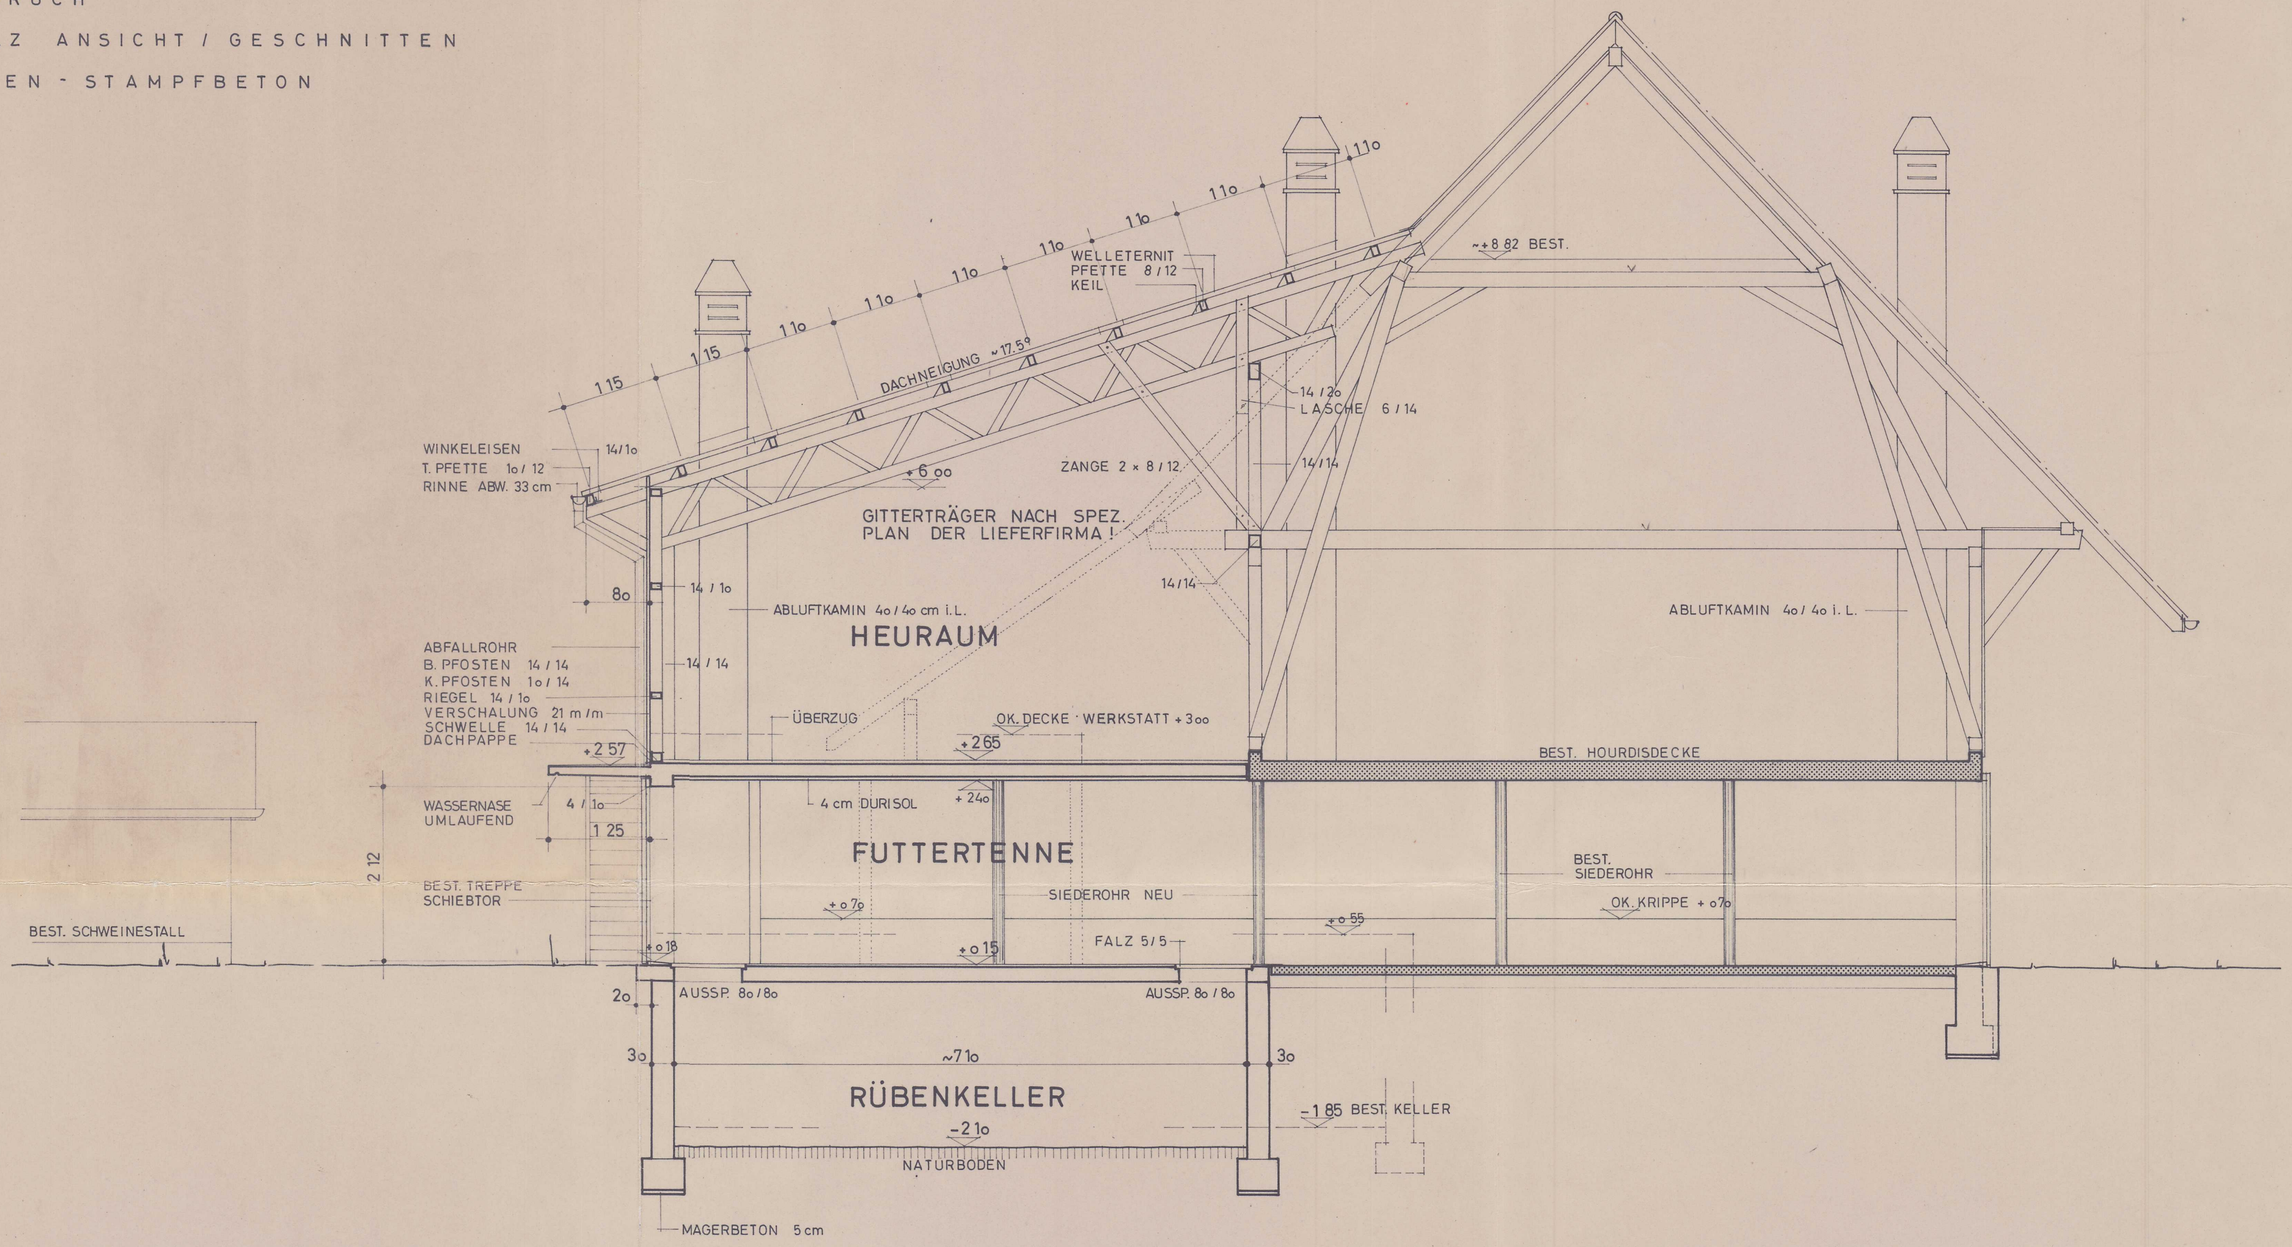
EISEN - STAMPFBETON