


NADELHOLZ GÜ.KL. II
 DACHNEIGUNG ~ 50°
 DACHDECKUNG: DOPPELFALZZIEGEL

WAAGRECHTE ISOLIERUNG: DACHPAPPE
 SENKRECHTE ISOLIERUNG: KALTBITUMEN
 ANSTRICH (INERTOL) 2 x BIS 5 CM
 ÜBER O.K. TERRAIN FÜHREN

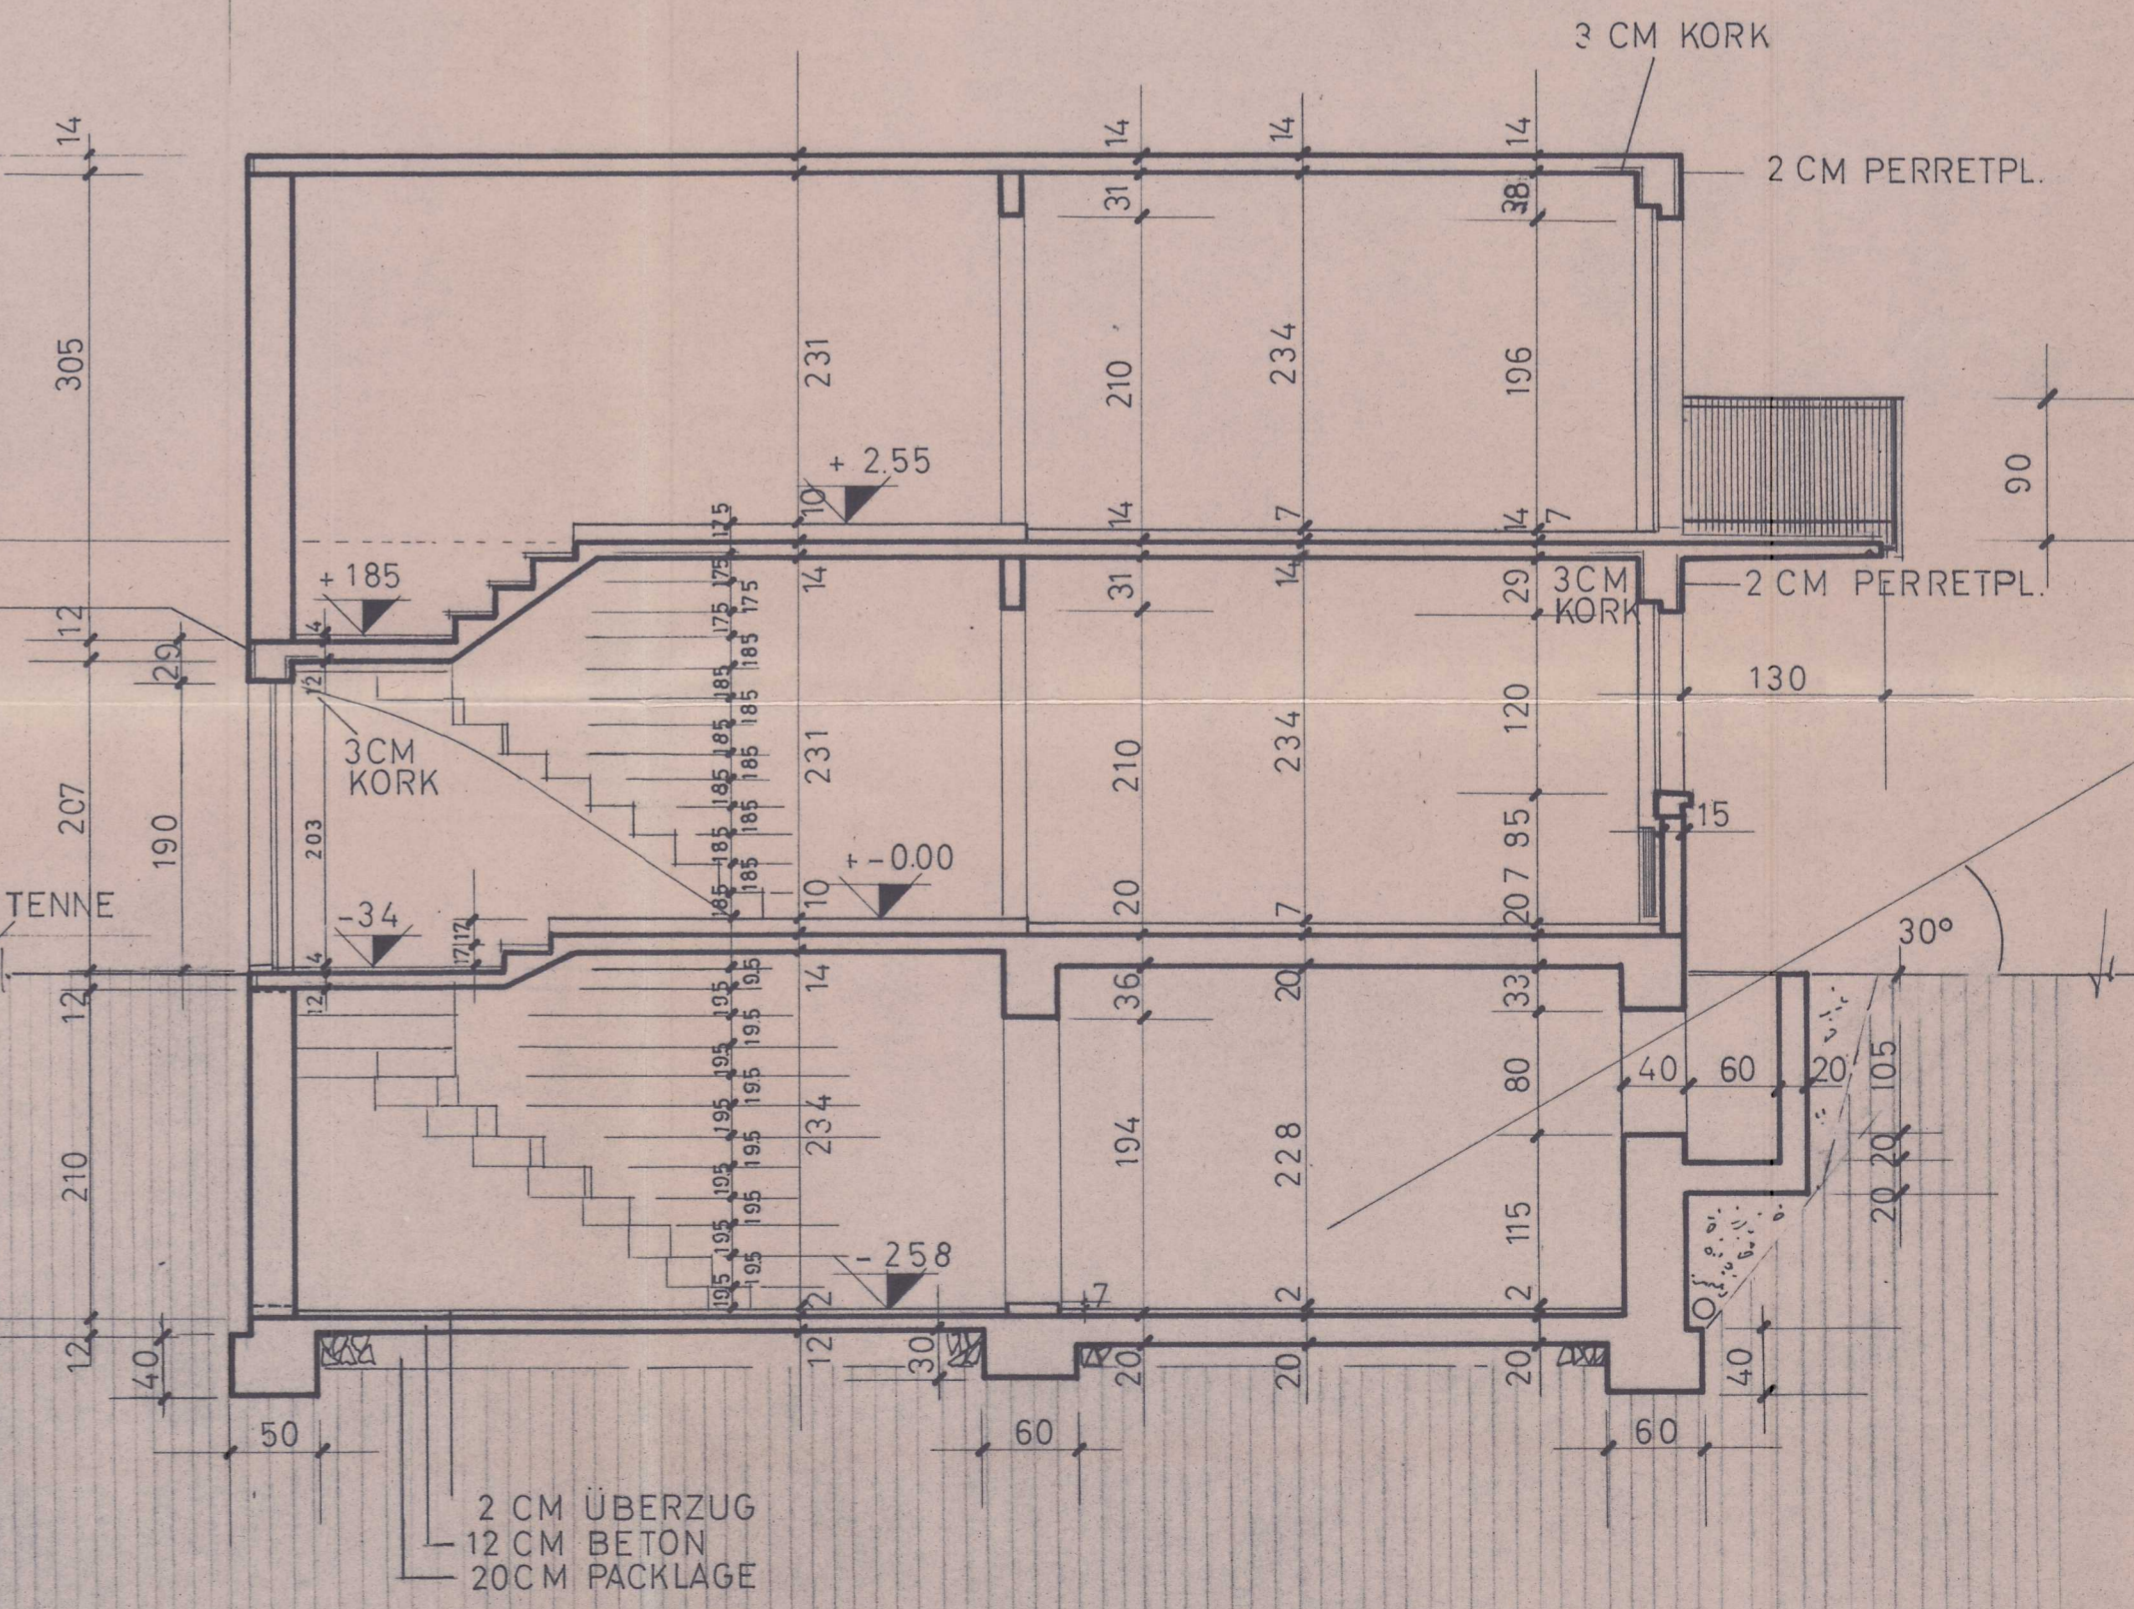

S C H N I T T A - A

S C H N I T T B - B