


Umgebungsplan Mst. 1:100

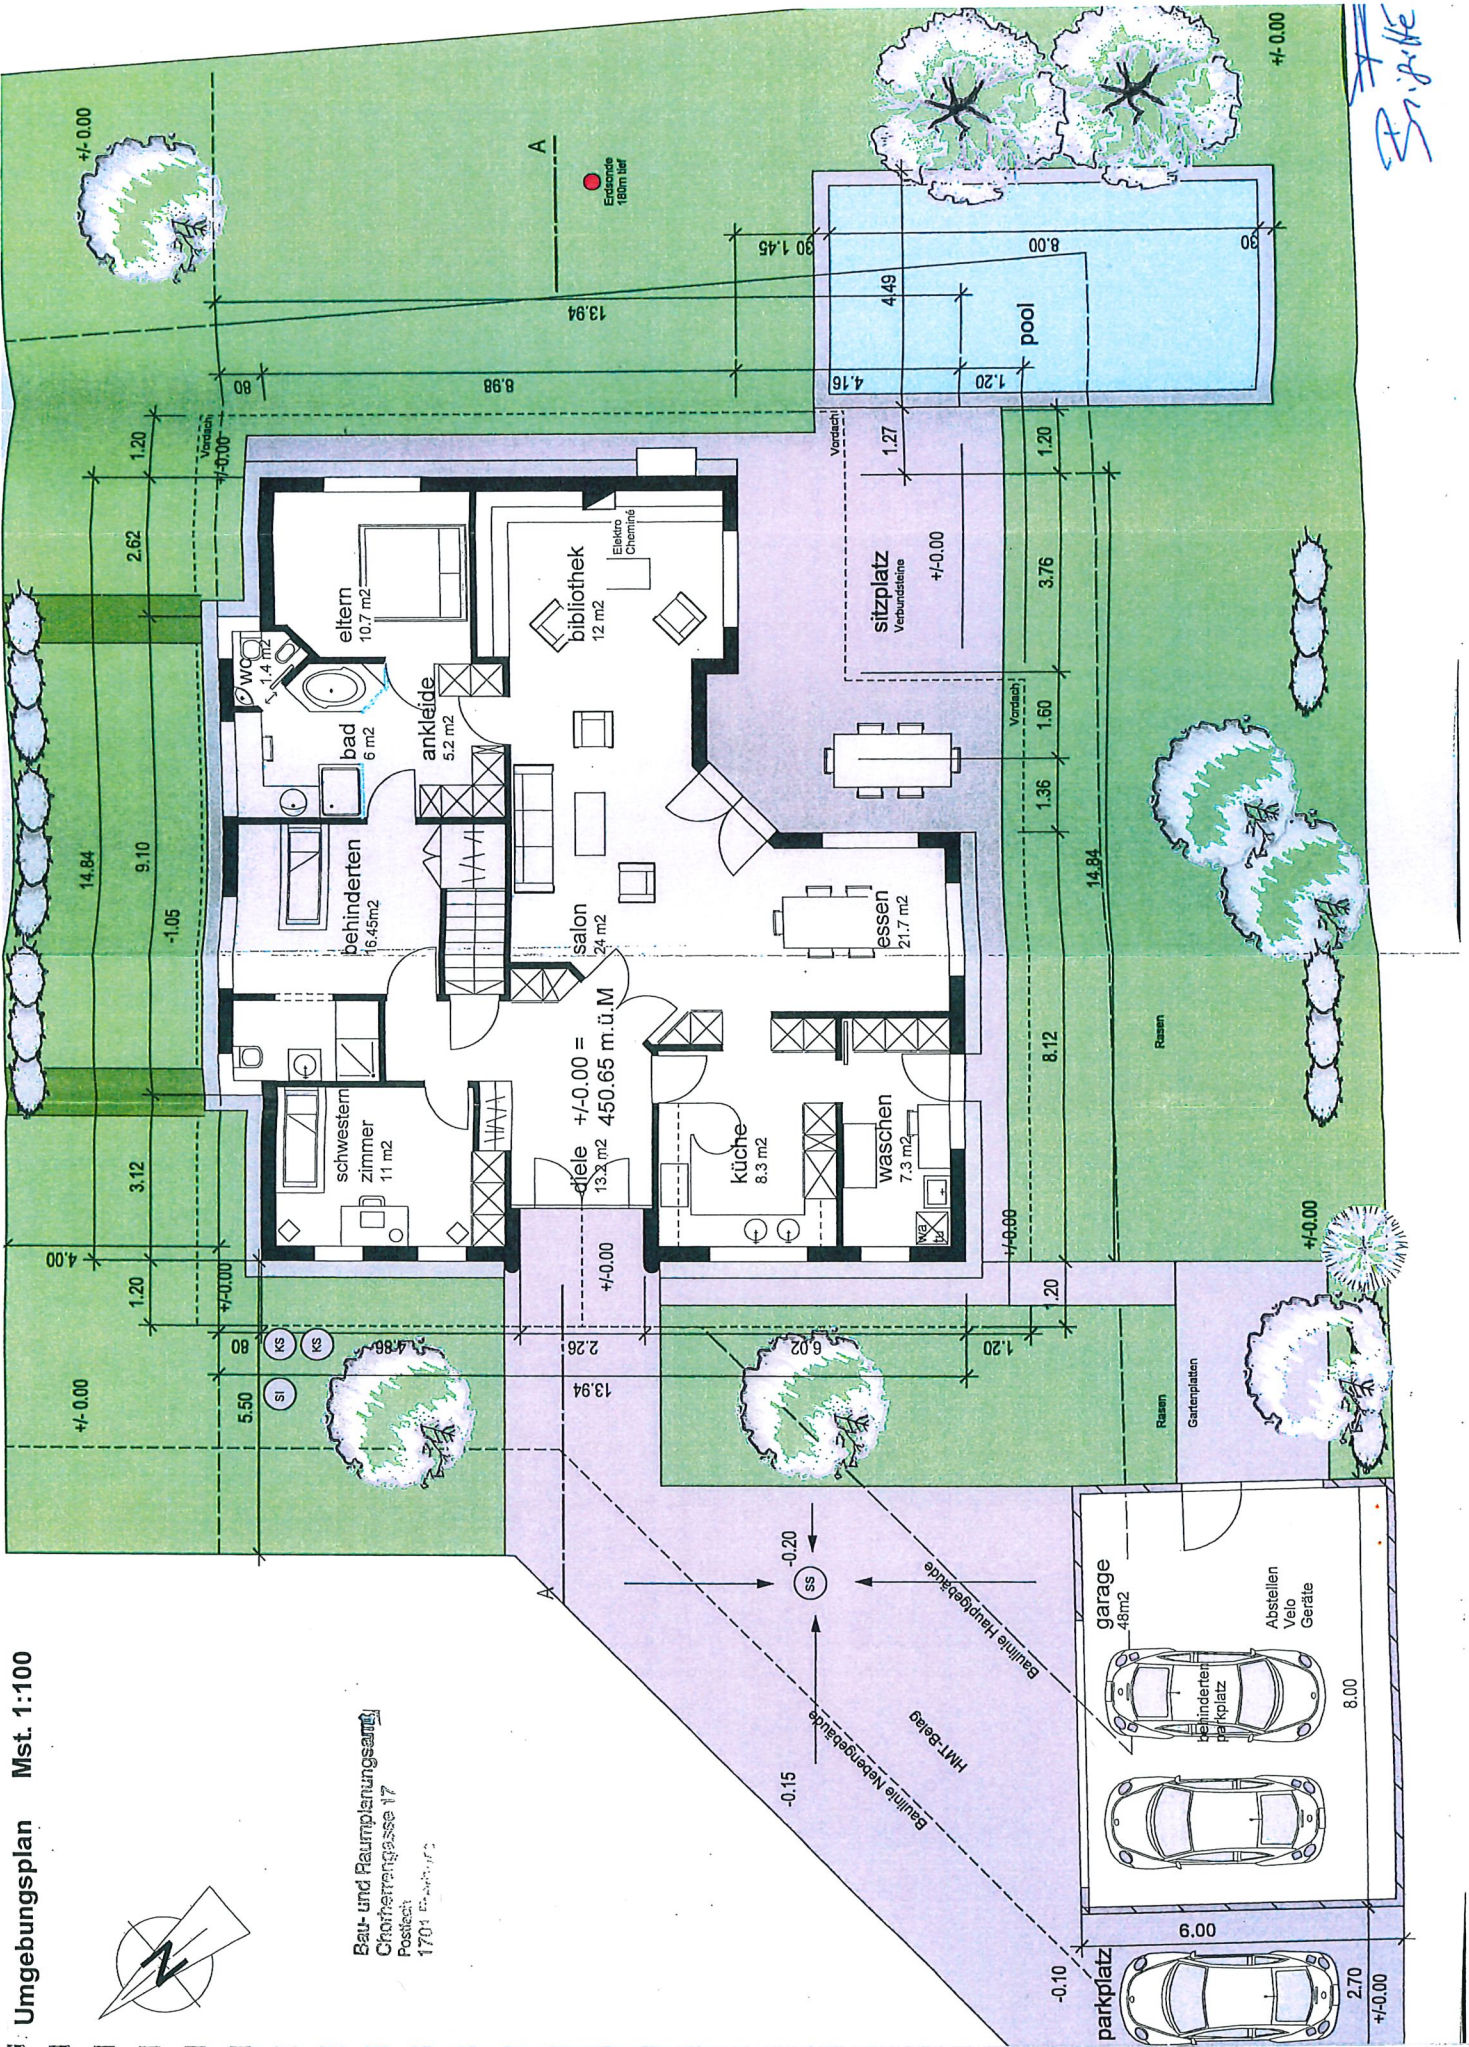

Bau- und Raumplanungsamt
 Chorherrngasse 17
 Postfach
 1701 Wetzlar



S. P. K. / S. P. K.